


Erdgeschoss

Innenplanplanung
gem. Planung PGSJ

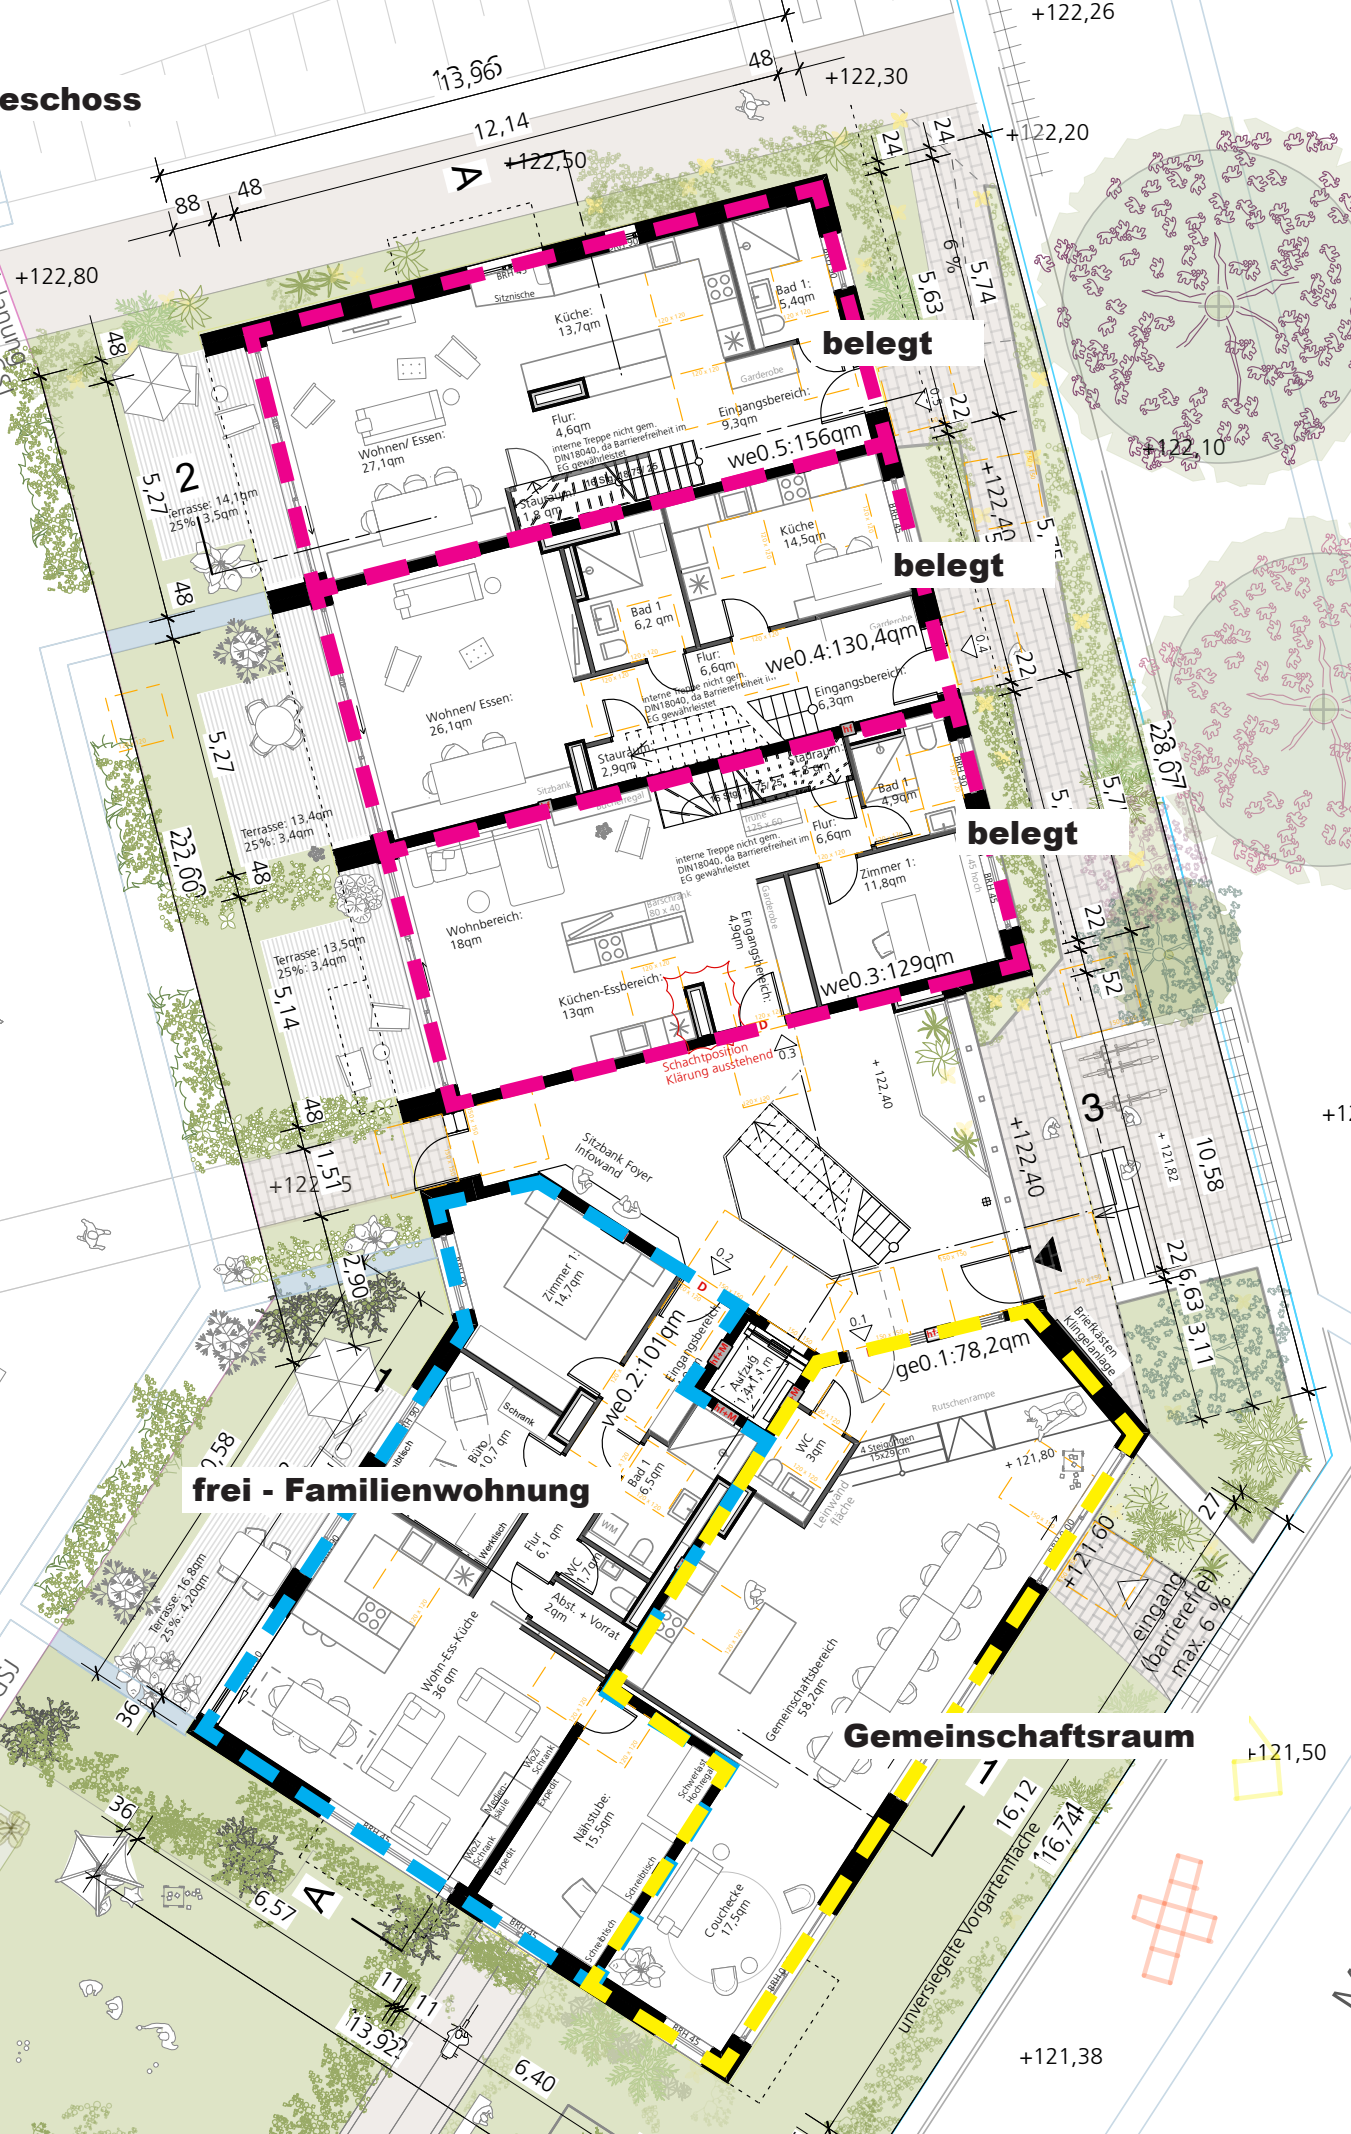

belegt

belegt

belegt

frei - Familienwohnung

Gemeinschaftsraum

Planung gem. Planung PGSJ


+121,80

+121,38

+121,50

+121,82

+122,20

+122,30

+122,26

+122,80

+122,10

228,07

10,58

22,6,63 3,11

17,1

09,171

eingang (barrierefrei) max. 6 %

113,92

6,40

37

35

6,57

36

36

16,80

2,58

2,90

11,51

5,14

5,27

222,06

5,27

48

48

5,21

48

48

88

48

+122,50

12,14

113,96

48

+122,30

24

24

6,63

5,74

5,74

22

+122,40











































2. OG

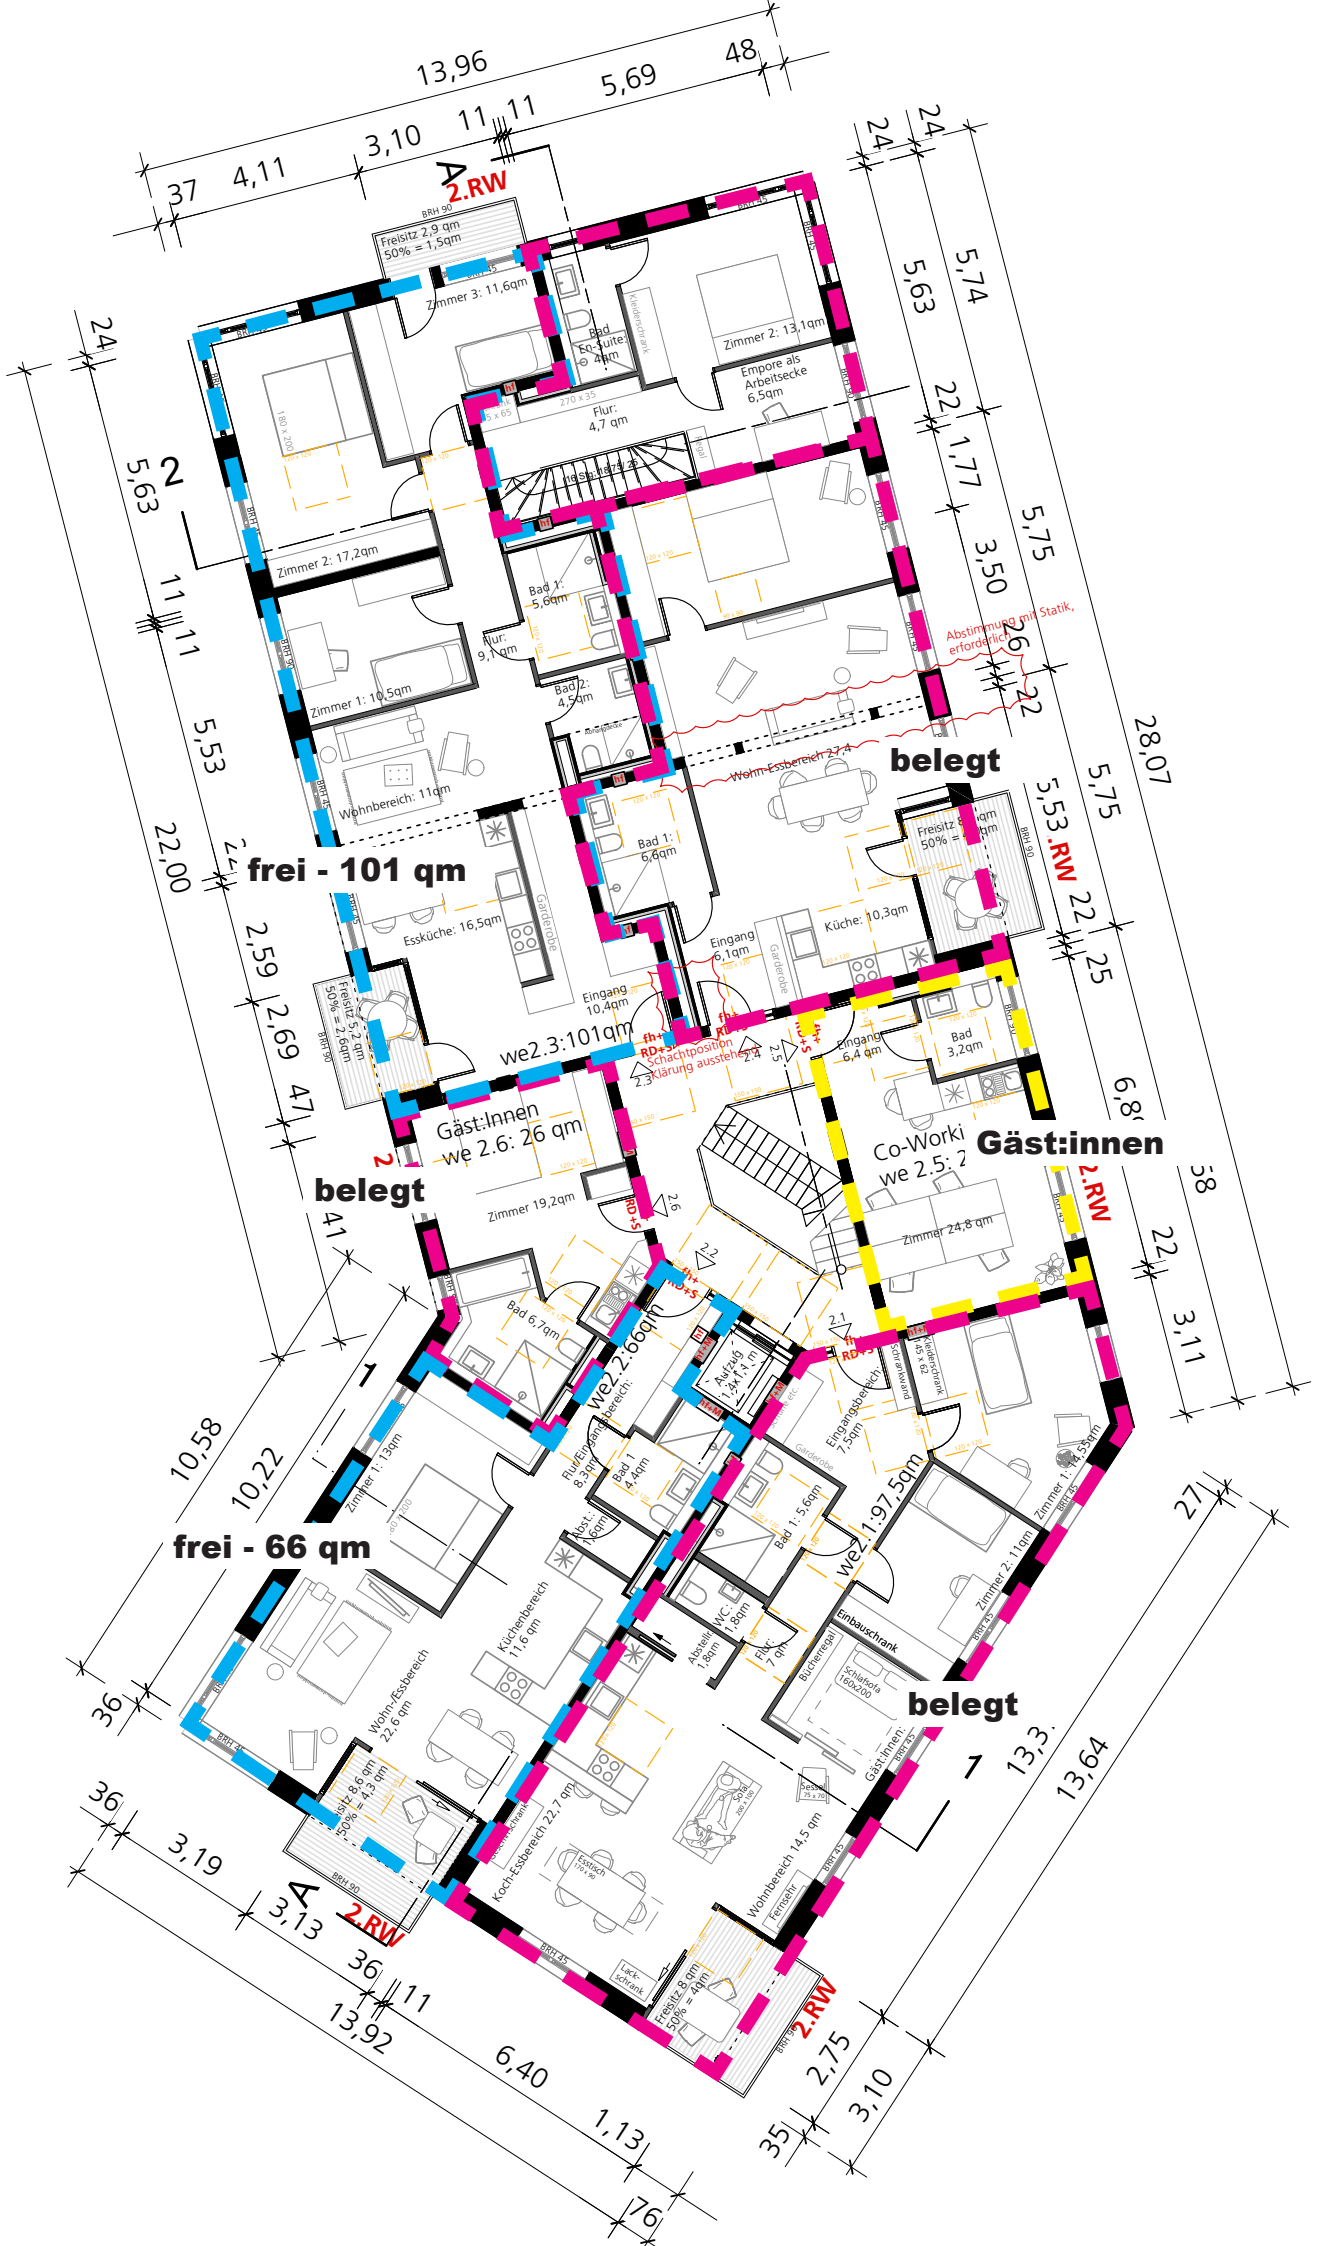

3. OG

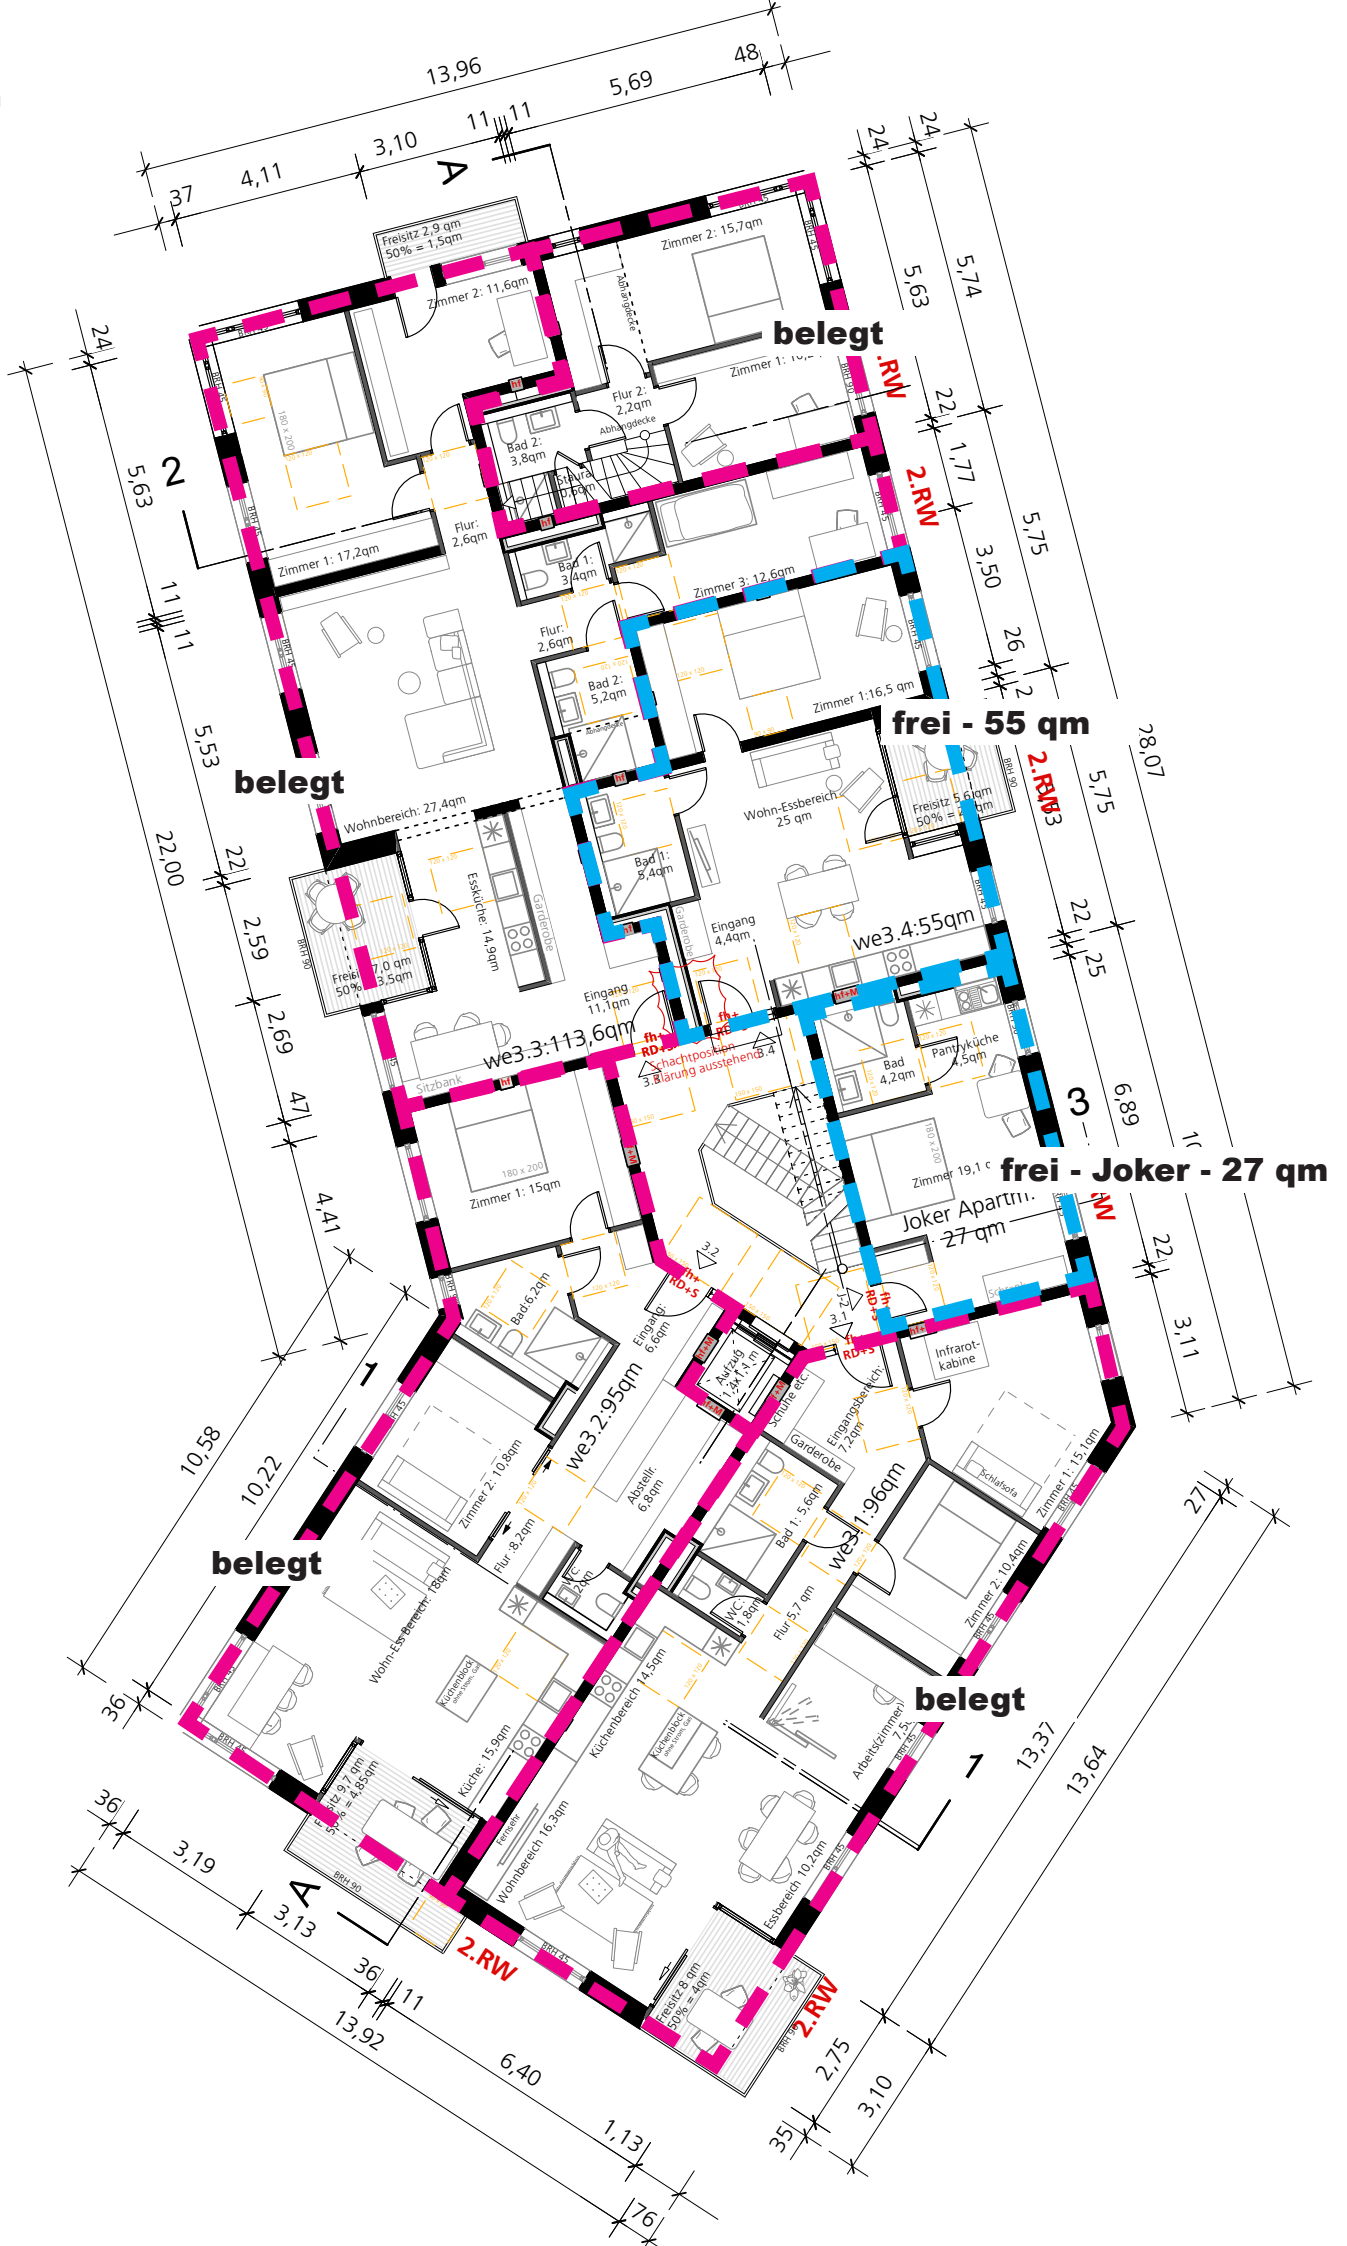

Dachgeschoss

